


- Legende**
- ⊙ Fotonummer 23 - 46 mit Blickrichtung
  - B = Balken
  - HR = hor. Rähm
  - KB = Kehlbalken
  - K = Kopfband
  - R = Riegel
  - SP = Sparren
  - ST = Stiel
  - FL = Flachstahl
  - L = Winkelprofil

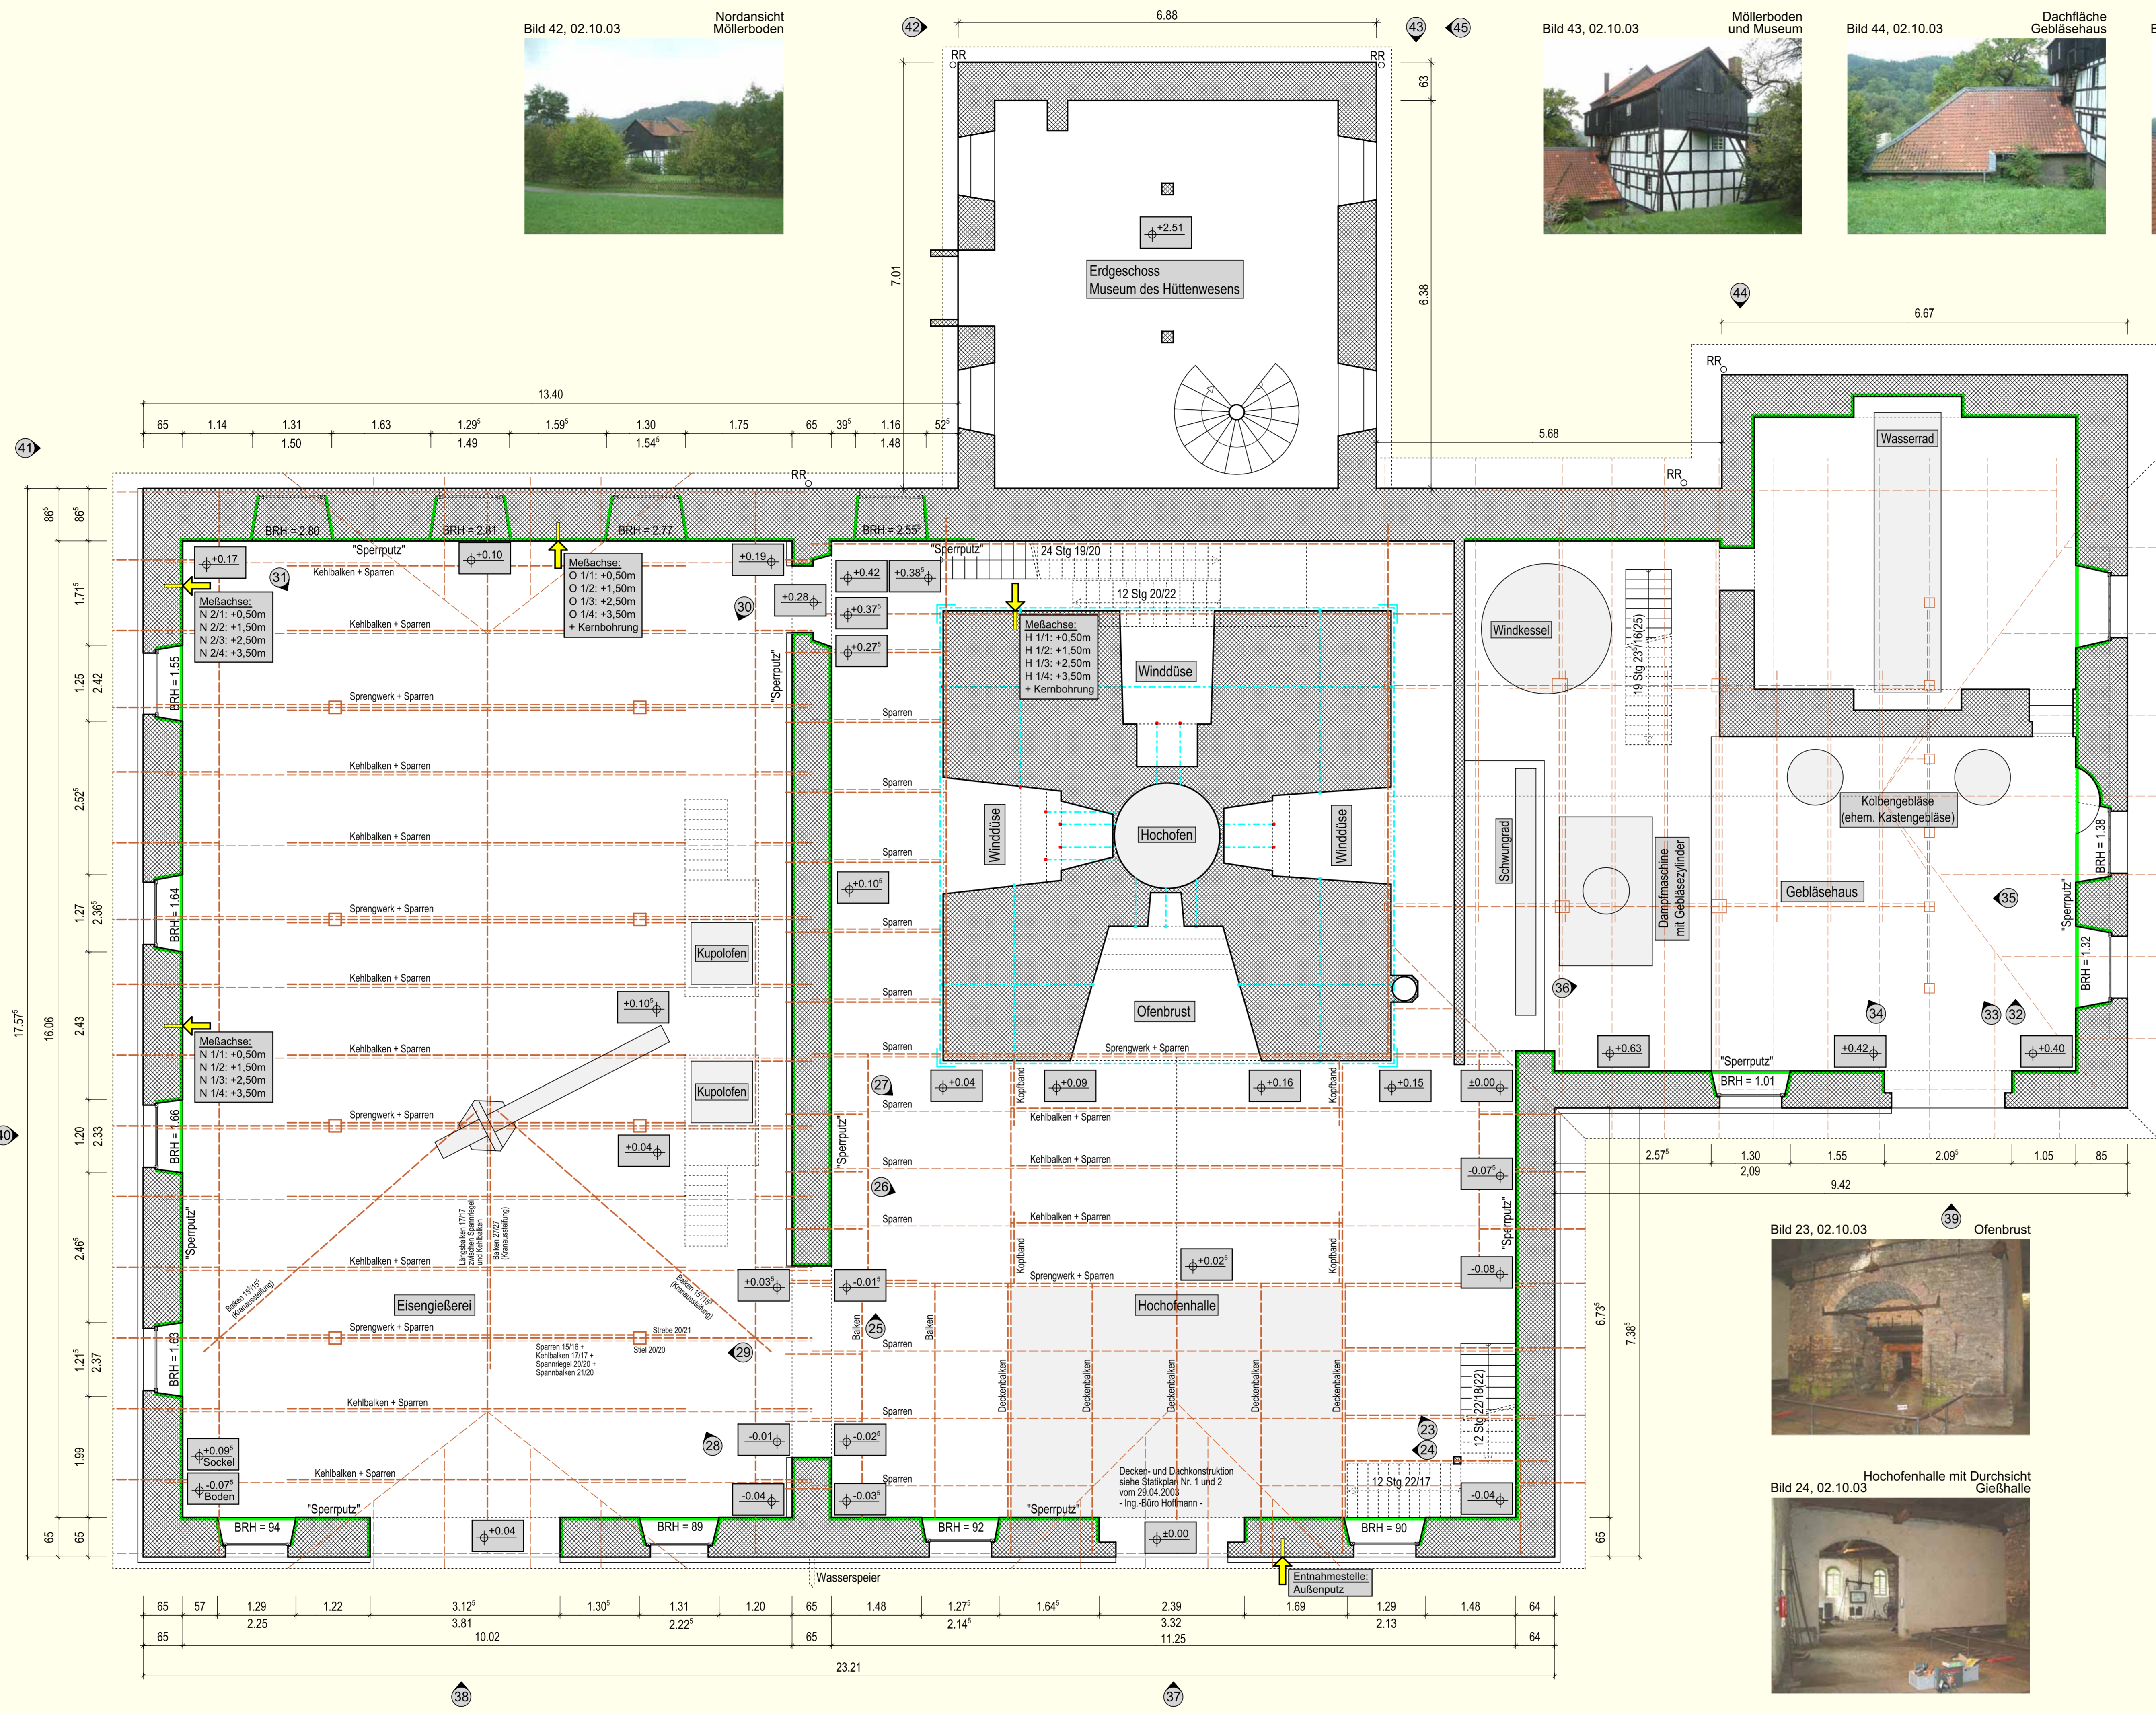

**Ingenieurbüro für Bauwesen IBL Manfred Lüchtfeld**

Zum Hiltruper See 1, 48165 Münster, Tel. 0250/14014, Fax 0250/13513  
 Bauberatung Baustatik Bauleitung

Bauvorhaben: **Sanierungsgutachten Luisehütte**  
 58802 Balve - Wocklum

Bauherr: **Märkischer Kreis**  
 Museum der Grafschaft Mark  
 Fritz - Thomée - Str. 80, 58762 Altena

Architekt: Gezeichnet: B.H.  
 Geprüft:

Bauteil: **Eisengießerei - Hochofenhalle - Gebläsehaus**  
**Bauzustandsaufnahme**  
 Grundriss - Erdgeschoss

Auftrags-Nr.: **6851**  
 Blatt-Nr.: **B - 4**

Maßstab: 1:50  
 Größe: 0,86x0,51=0,44m²

Münster, den 23.10.03