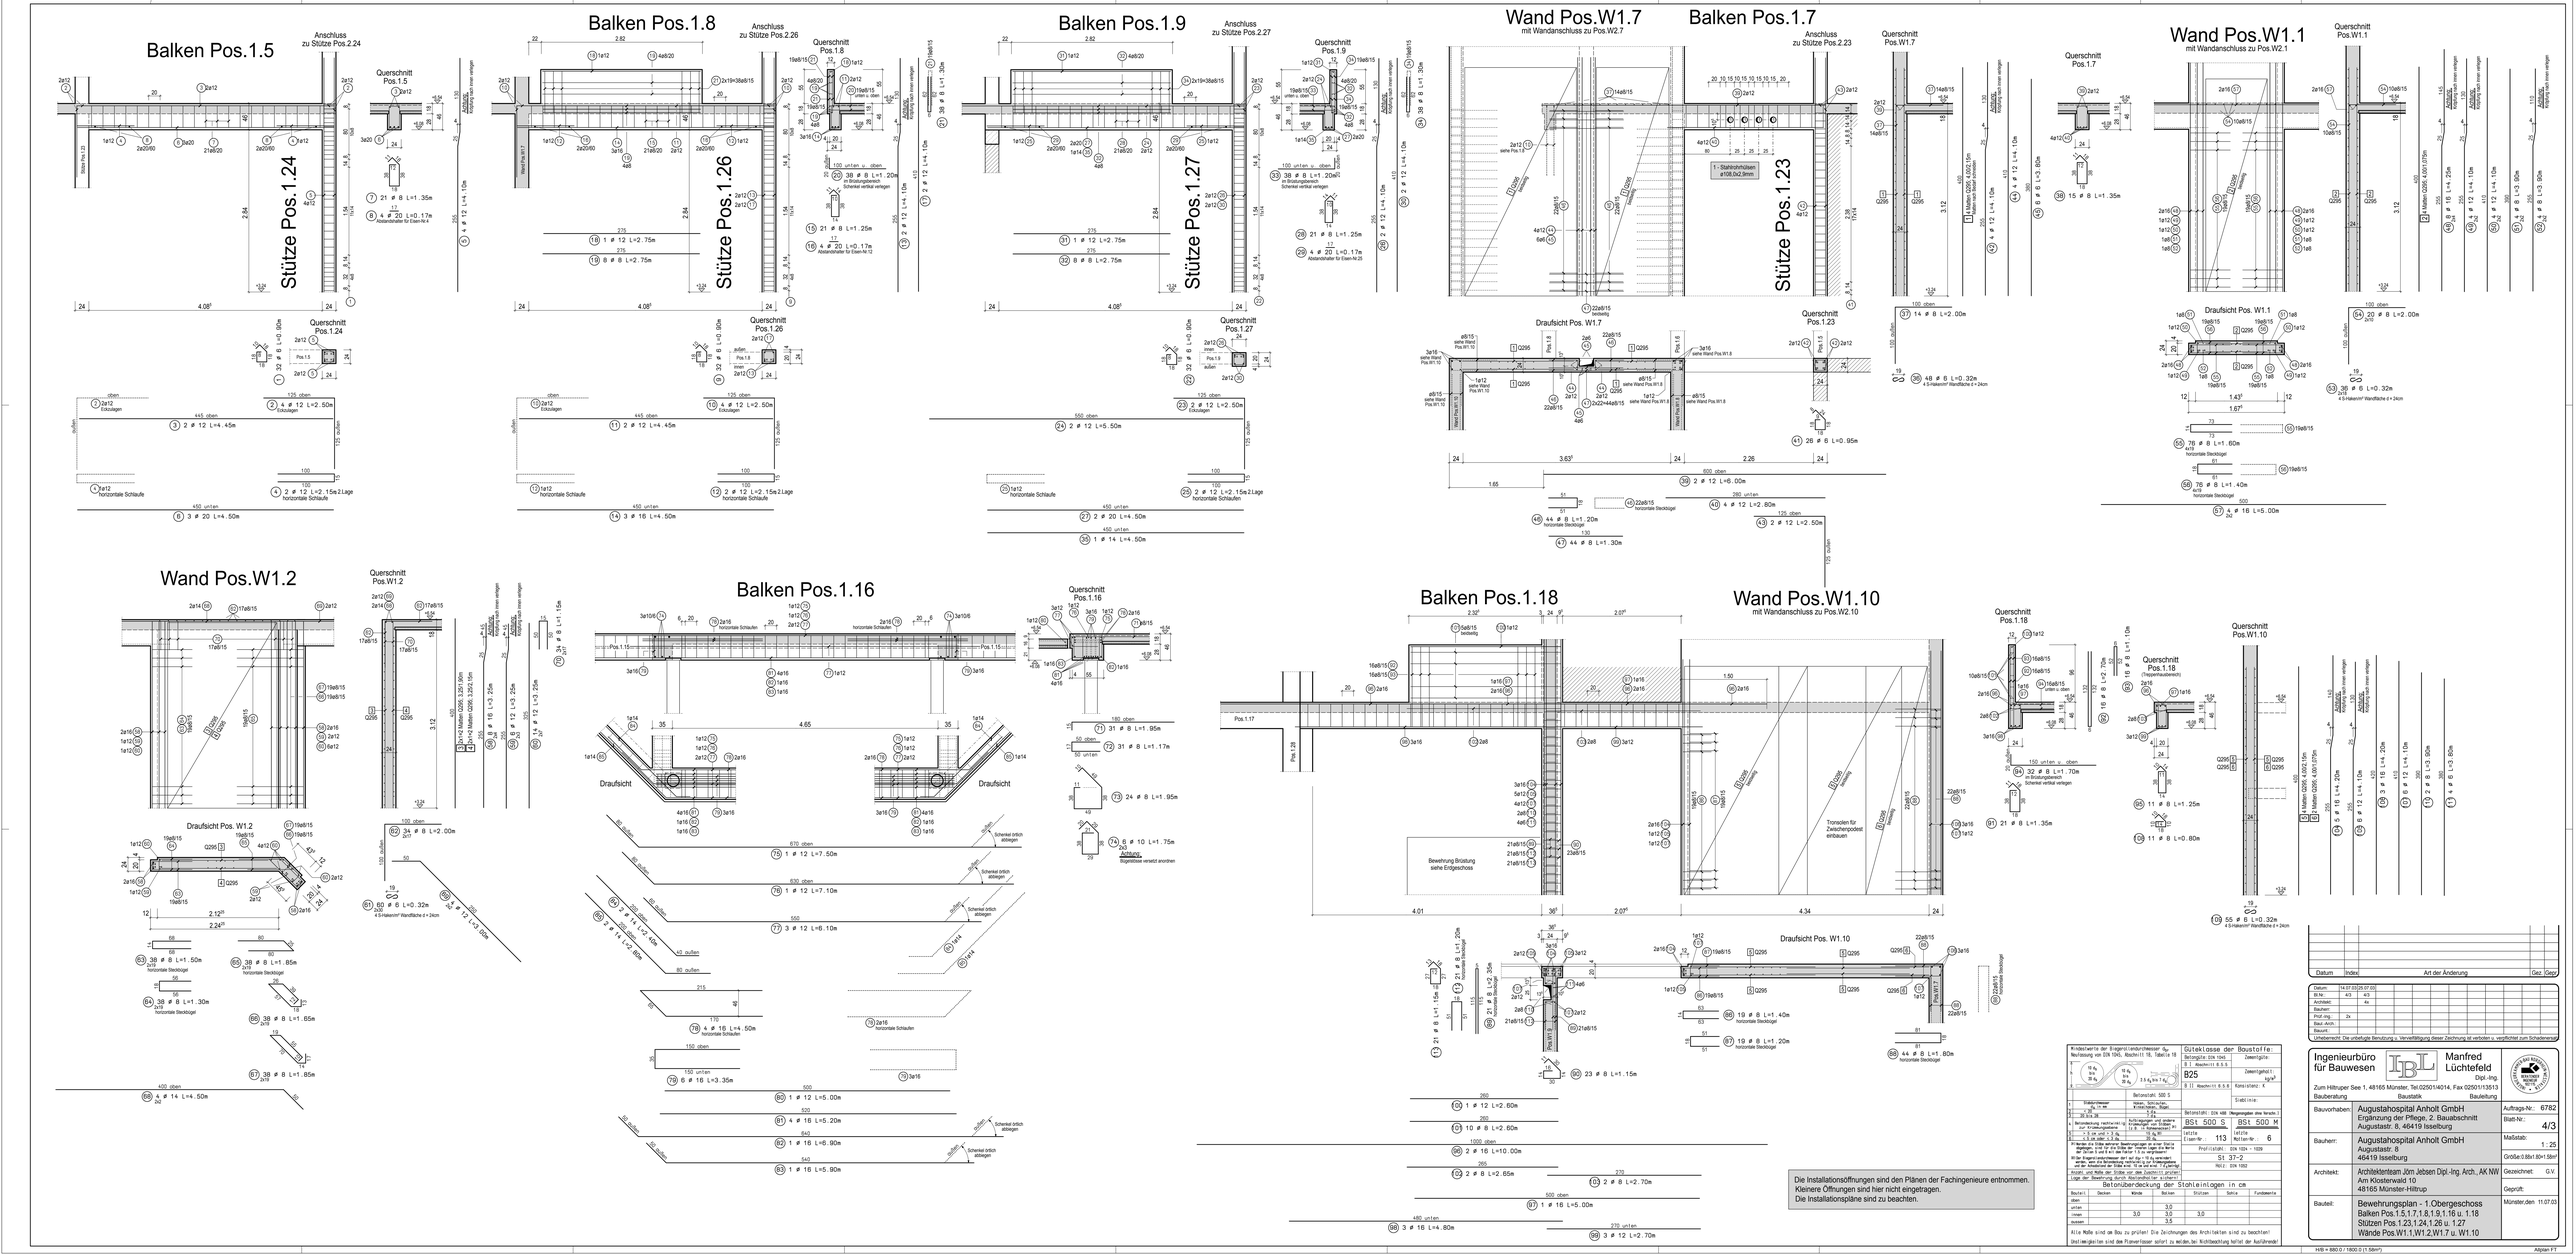
Balken Pos.1.5
Stütze Pos.1.24
Querschnitt Pos.1.5
Querschnitt Pos.1.24
Balken Pos.1.8
Stütze Pos.1.26
Querschnitt Pos.1.8
Querschnitt Pos.1.26
Balken Pos.1.9
Stütze Pos.1.27
Querschnitt Pos.1.9
Querschnitt Pos.1.27
Wand Pos.W1.7
mit Wandanschluss zu Pos.W2.7
Balken Pos.1.7
Stütze Pos.1.23
Querschnitt Pos.W1.7
Querschnitt Pos.1.7
Querschnitt Pos.1.23
Draufsicht Pos. W1.7
Wand Pos.W1.1
mit Wandanschluss zu Pos.W2.1
Querschnitt Pos.W1.1
Draufsicht Pos. W1.1
Wand Pos.W1.2
Querschnitt Pos.W1.2
Draufsicht Pos. W1.2
Balken Pos.1.16
Querschnitt Pos.1.16
Draufsicht
Balken Pos.1.18
Querschnitt Pos.1.18
Wand Pos.W1.10
mit Wandanschluss zu Pos.W2.10
Querschnitt Pos.W1.10
Draufsicht Pos. W1.10
Tronsolen für Kleinteilepodest einbauen
Bewehrung Bristutzung siehe Erdgeschoss
Die Installationsöffnungen sind den Plänen der Fachingenieure entnommen.
Kleinere Öffnungen sind hier nicht eingetragen.
Die Installationspläne sind zu beachten.
Ingenieurbüro für Bauwesen
Manfred Lüchtefeld
Dipl.-Ing.
Zum Hiltruper See 1, 48165 Münster, Tel.0250114014, Fax.0250111313
Bauvorhaben: Augustahospital Anholt GmbH
Ergänzung der Pflege, 2. Bauabschnitt
Augustastr. 8, 46419 Isselburg
Bauherr: Augustahospital Anholt GmbH
Augustastr. 8
46419 Isselburg
Architekt: Architektenteam Jörn Jebsen Dipl.-Ing. Arch., AK NW
Am Klosterwald 10
48165 Münster-Hiltrup
Bauteil: Bewehrungsplan - 1.Obergeschoss
Balken Pos.1.5,1.7,1.8,1.9,1.16 u. 1.18
Stützen Pos.1.23,1.24,1.26 u. 1.27
Wände Pos.W1.1,W1.2,W1.7 u. W1.10
Auftrags-Nr.: 6782
Blatt-Nr.: 4/3
Maßstab: 1 : 25
Größe:0.88m1.80m1.58m²
Gezeichnet: G.V.
Geprüft:
Münster,den 11.07.03
Datum
Index
Art der Änderung
Gez.
Geprüft
Bauleitung
Baustatik
Bauausführung
Betonstahl: 500 S
Spannstahl:
Betonstahl: DIN 488
Spannstahl: DIN 4227-1
BSt 500 S
BSt 500 M
Betonqualität ohne Korrosion
Betonqualität ohne Korrosion
Betonqualität: B25
Güteklasse der Baustoffe:
Betonqualität: B25
Zementgehalt: 300 kg/m³
Wasserzementwert: 0.6
Betonstahl: 500 S
Spannstahl:
Betonstahl: DIN 488
Spannstahl: DIN 4227-1
Betonqualität ohne Korrosion
Betonqualität ohne Korrosion