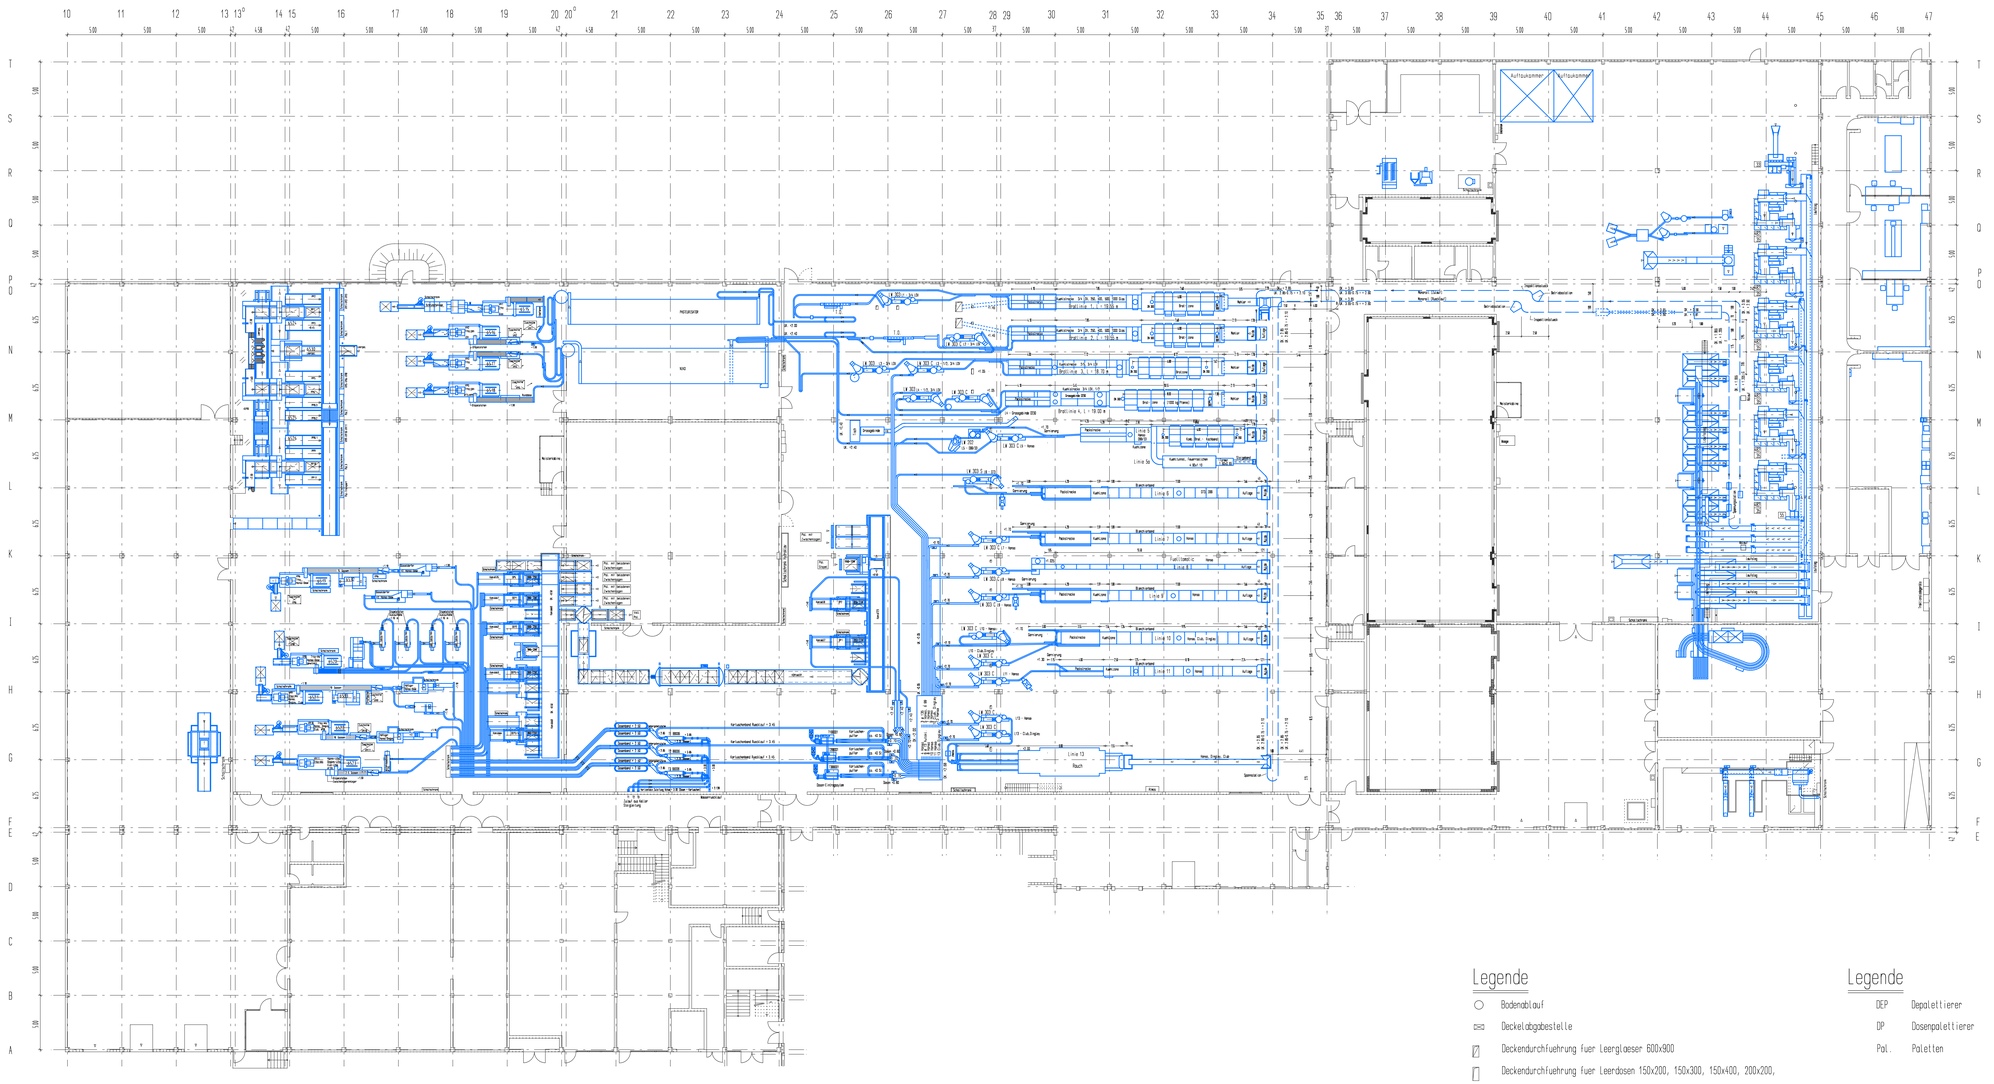

Datum	29.3.90	19.04.91	25.4.91	14.5.91														
Bl.-Nr.	M12/4	M12/4a	M12/4a	M12/4b														
Bauherr	Zx	Zx	Tx	Zx														
Genehmig. Bah																		
Baul. Arch.																		
Raumf.																		

DATUM	INDEX	ART DER AENDERUNG	GEZ.	GEPR.
10.05.91	b	nach Aufmaß vom 25.04.91	Ge.	
19.04.91	a	nach Aufmaß vom 04.07.90 und Plan Meypack 082.363.011	Ge.	

Die unbefugte Benutzung und Vervielfaeltigung dieser Zeichnung ist verboten und verpflichtet zum Schadenersatz!
- Gesetz betr. Urheberrecht v. 09.09.1965

Legende

○	Bodenablauf
⊠	Deckelabgabestelle
▨	Deckendurchfuehrung fuer Leerglaeser 600x900
▯	Deckendurchfuehrung fuer Leerdosen 150x200, 150x300, 150x400, 200x200, 200x300, 200x500
+1.70	Leerdosenabgabestelle +1.70 m OK. FF

Legende

DEP	Depalettierer
DP	Dosenpalettierer
Pal.	Paletten

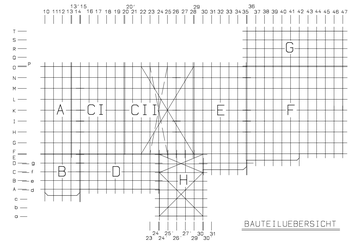

BAUTEILUEBERSICHT

NEUBAU FISCHKONSERVENFABRIK

GRUNDRISS (Bauteil A, B, CI, CII, E, F, G)
ERDGESCHOSS+PRODUKTIONSMASCHINEN

BL.-NR. M12/4b

M. 1:200

GEZ. Ge. GEPR. DATUM 25.03.1990 BLATTGR. 0.59x1.19=0.70 m2

PLANUNGSTEAM MANFRED LUECHTEFELD DIPL.-ING.
ZUM HILTRUPER SEE 1, 4400 MUENSTER, TELEFON 02501/4015

BAUHERR ARCHITEKT

h/b = 594/1184 VERSION 6.12