Detail C

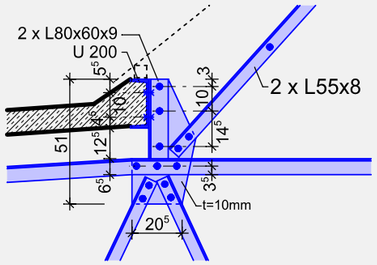

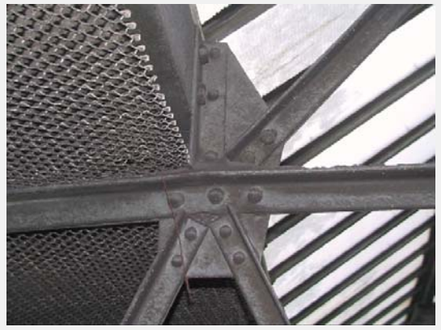

Ansicht Fachwerkträger Achse B/C - 6

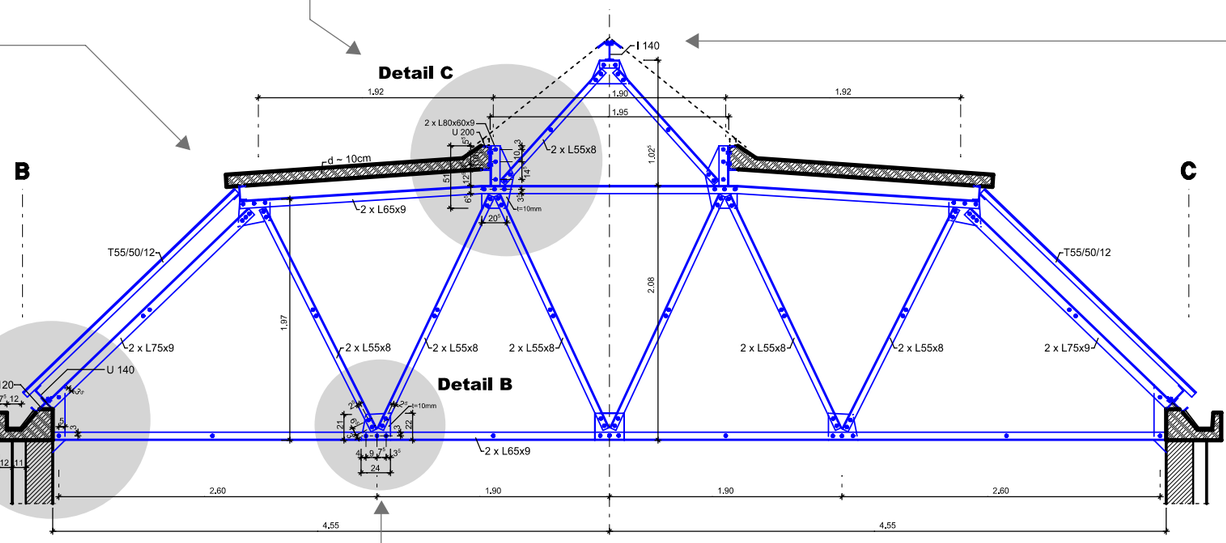

Detail A siehe Blatt "Rinne Achse B und E"

Detail B

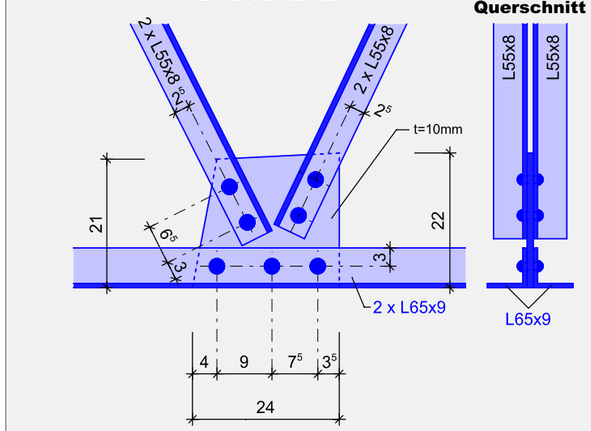

Querschnitt

Ingenieurbüro für Bauwesen LBL **Manfred Lüchtefeld** Dipl.-Ing. Zum Hiltruper See 1, 48165 Münster, Tel.02501/4014, Fax 02501/13513 Bauberatung Baustatik Bauleitung		Ingenieurkammer-Bau Nordrhein-Westfalen Beratender Ingenieur 10215
Bauvorhaben:	**Soziokulturelles Zentrum Lengerich**	Auftrags-Nr.: **6791** Blatt-Nr.:
Bauherr:	**L G E** Lengericher Grundstücks- und Erschließungsgesellschaft mbH Tecklenburger Str. 2 - 4, 49525 Lengerich	Maßstab: 1 : 50, 25, 10 Größe:
Architekt:	**Dipl.-Ing. Heinrich Böll** Architekt BDA DWB Nordsternstr. 65 45329 Essen	Gezeichnet: F.Lü. Geprüft:
Bauteil:	**Fachwerkträger Achse B/C - 6**	Münster,den 21.02.03