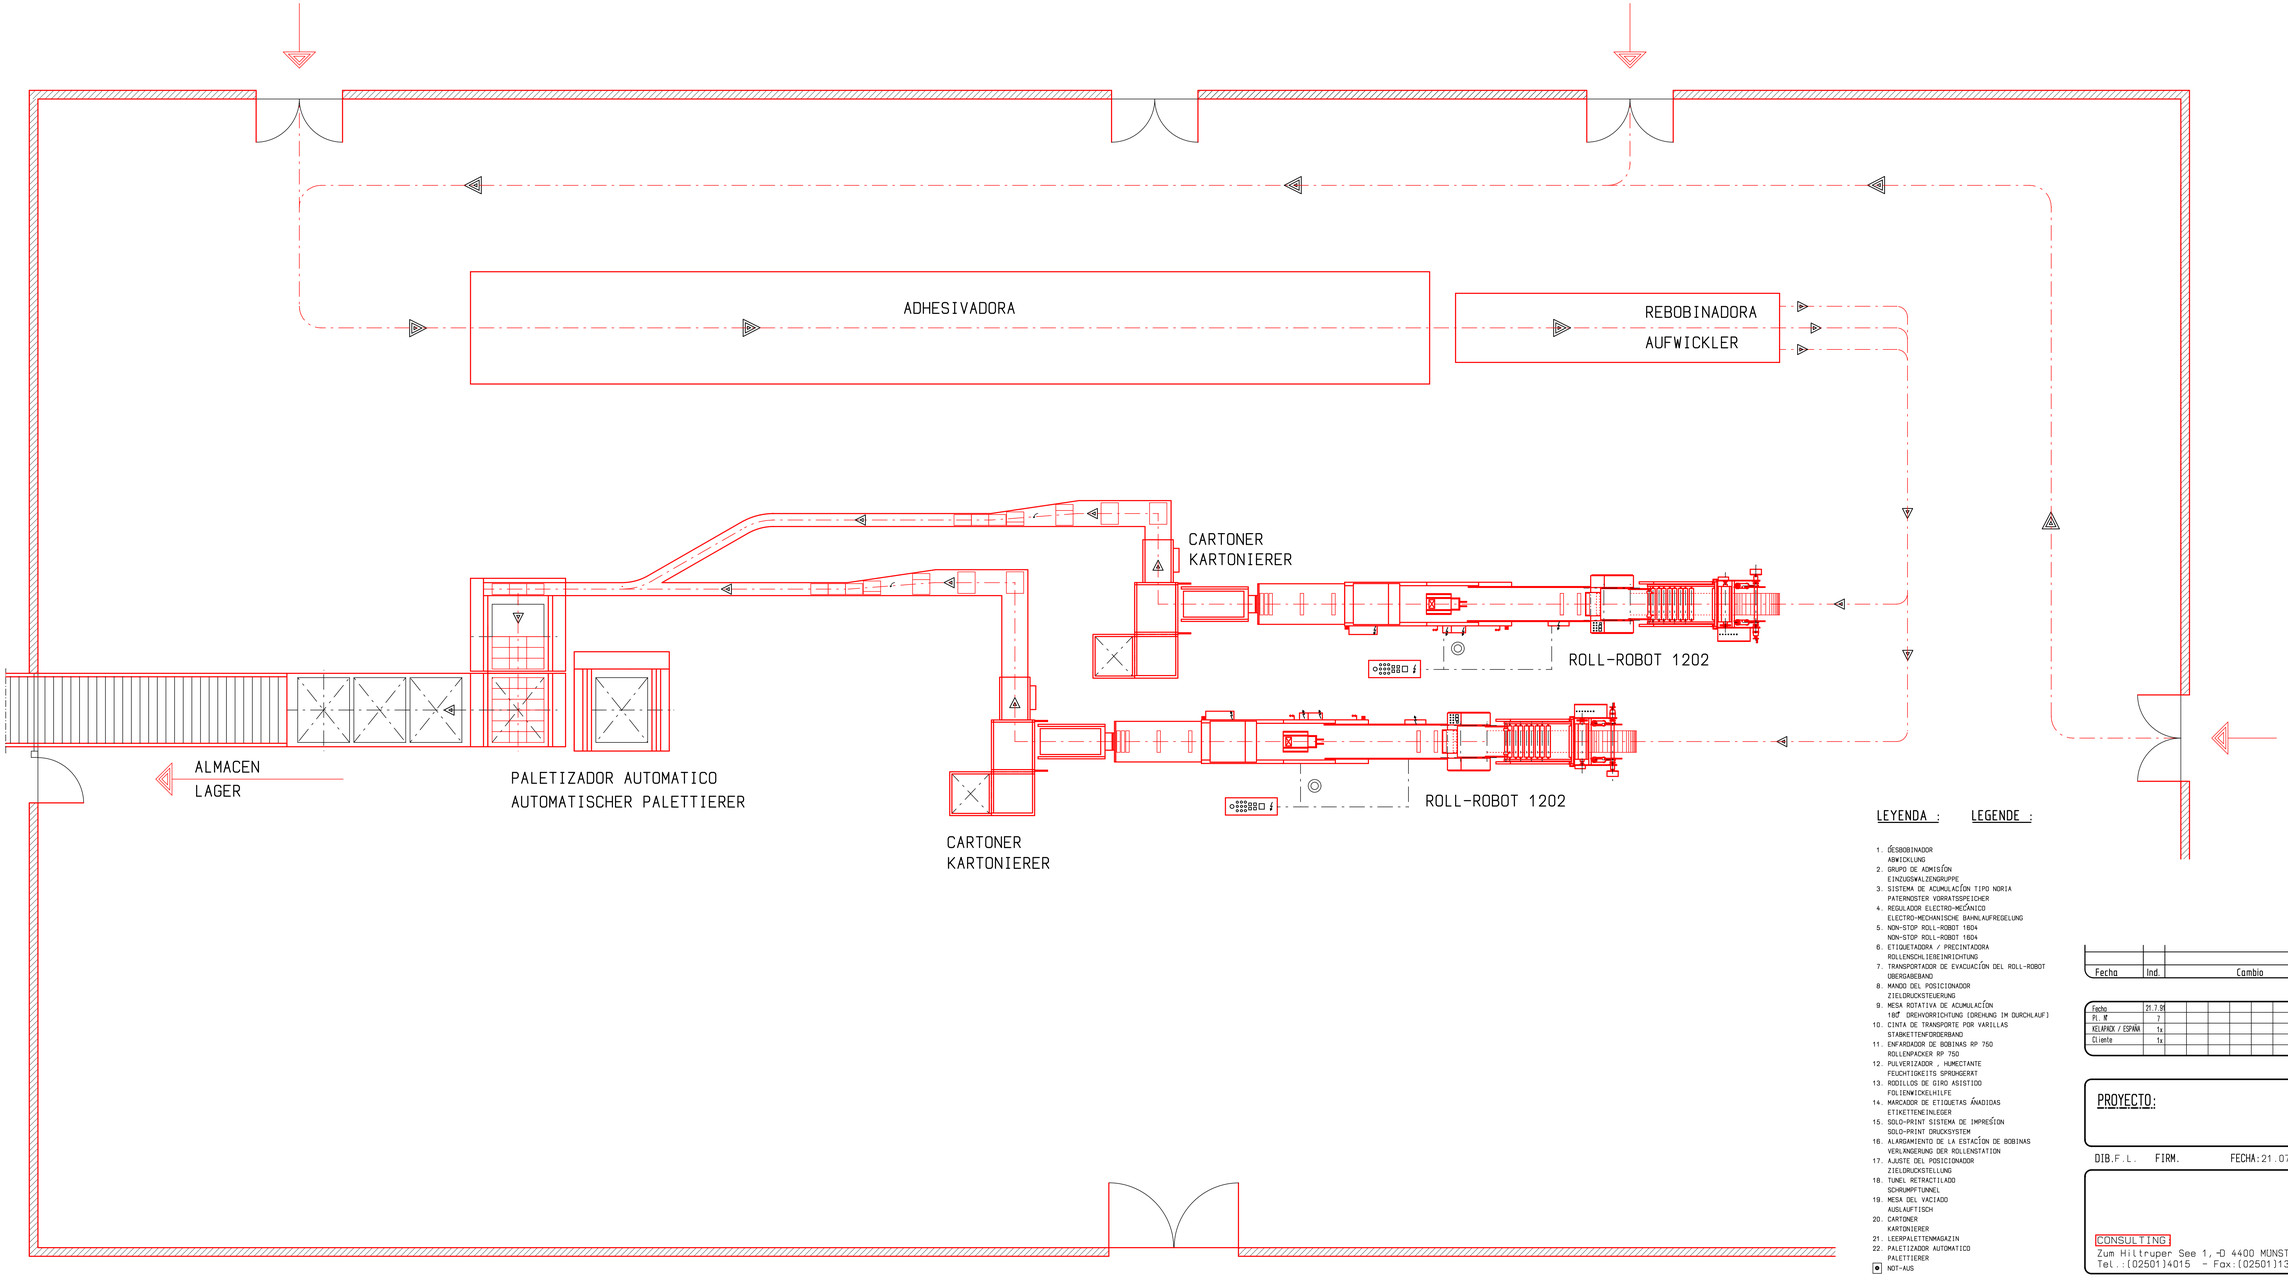

LEYENDA : LEGENDE :

1. DESBOBINADOR
   ABWICKLUNG
2. GRUPO DE ADMISIÓN
   EINZUGSWALZENGRUPPE
3. SISTEMA DE ACUMULACIÓN TIPO NORIA
   PATERNOSTER VORRATSSPEICHER
4. REGULADOR ELECTRO-MECÁNICO
   ELECTRO-MECHANISCHE BAHNLAUFREGELUNG
5. NON-STOP ROLL-ROBOT 1604
   NON-STOP ROLL-ROBOT 1604
6. ETIQUETADORA / PRECINTADORA
   ROLLENSCHLIEREINRICHTUNG
7. TRANSPORTADOR DE EVACUACIÓN DEL ROLL-ROBOT
   ÜBERGABEBAND
8. MANDO DEL POSICIONADOR
   ZIELDRUCKSTEUERUNG
9. MESA ROTATIVA DE ACUMULACIÓN
   180° DREHVORRICHTUNG (DREHUNG IM DURCHLAUF)
10. CINTA DE TRANSPORTE POR VARILLAS
    STABKETTENFÖRDERBAND
11. ENFARDADOR DE BOBINAS RP 750
    ROLLENPACKER RP 750
12. PULVERIZADOR , HUMECTANTE
    FEUCHTIGKEITS SPRÜHGERÄT
13. RODILLOS DE GIRO ASISTIDO
    FOLIENWIDDELHILFE
14. MARCADOR DE ETIQUETAS AÑADIDAS
    ETIKETTENEINLEGER
15. SOLO-PRINT SISTEMA DE IMPRESIÓN
    SOLO-PRINT DRUCKSYSTEM
16. ALARGAMIENTO DE LA ESTACIÓN DE BOBINAS
    VERLÄNGERUNG DER ROLLENSTATION
17. AJUSTE DEL POSICIONADOR
    ZIELDRUCKSTELLUNG
18. TUNEL RETRACTILADO
    SCHRUMPFTUNNEL
19. MESA DEL VACIADO
    AUSLAUFTISCH
20. CARTONER
    KARTONIERER
21. LEERPALETTENMAGAZIN
22. PALETIZADOR AUTOMATICO
    PALETTIERER

⊗ NOT-AUS

Fecha	Ind.	Cambio	Dib.	Firm.

Fecha	21.7.91													
Pl. N°	7													
KELAPACK / ESPAÑA	1x													
Cliente	1x													

PROYECTO:

PLANO N° 7

ESCALA 1:50

DIB.F.L. FIRM. FECHA:21.07.91 HOJA 65/118.9 cm

CONSULTING:
Zum Hiltruper See 1, -D 4400 MÜNSTER ALEMANIA
Tel.:(0250)14015 - Fax:(0250)13513

CLIENTE INGENIERO M.Lü.

h/b = 650/1189 VERSION 6.12